
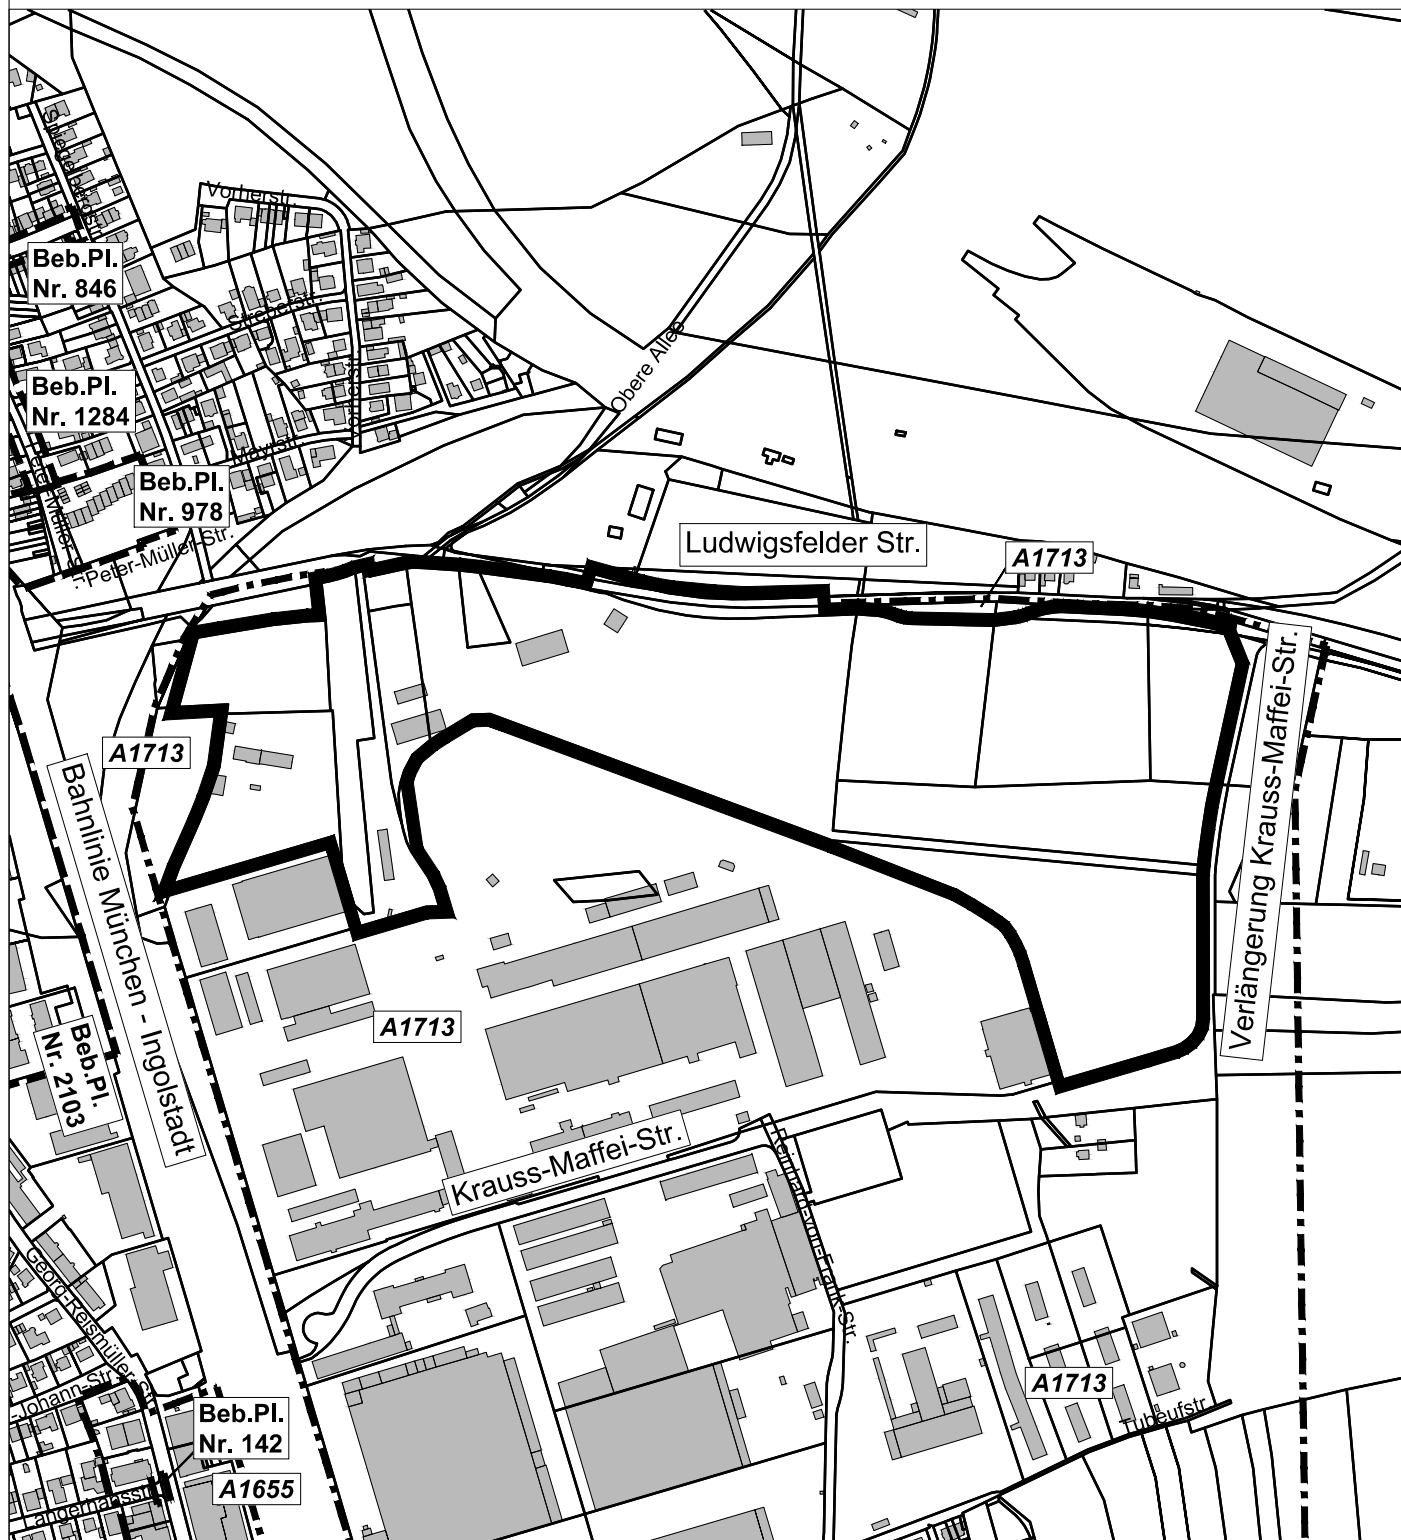


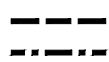

Legende:

 Geltungsbereich des Beb.Pl. gem. Beschlussvorlage

Geltungsbereich bestehender Bebauungspläne:

 Rechtsverbindl. Beb.Pl.
 Aufstellungsbeschluss



M = 1 : 6000

0 300

Übersichtsplan zum Bebauungsplan mit Grünordnung Nr. 1713a

Bereich:

Ludwigsfelder Straße (südlich),
 Verlängerung Krauss-Maffei-Straße/
 Privatstraße (westlich),
 Krauss-Maffei-Straße (nördlich),
 Bahnlinie München - Ingolstadt (östlich)

Landeshauptstadt München
 Referat für Stadtplanung und Bauordnung
 HA II / 43 P

am 18.06.2025