


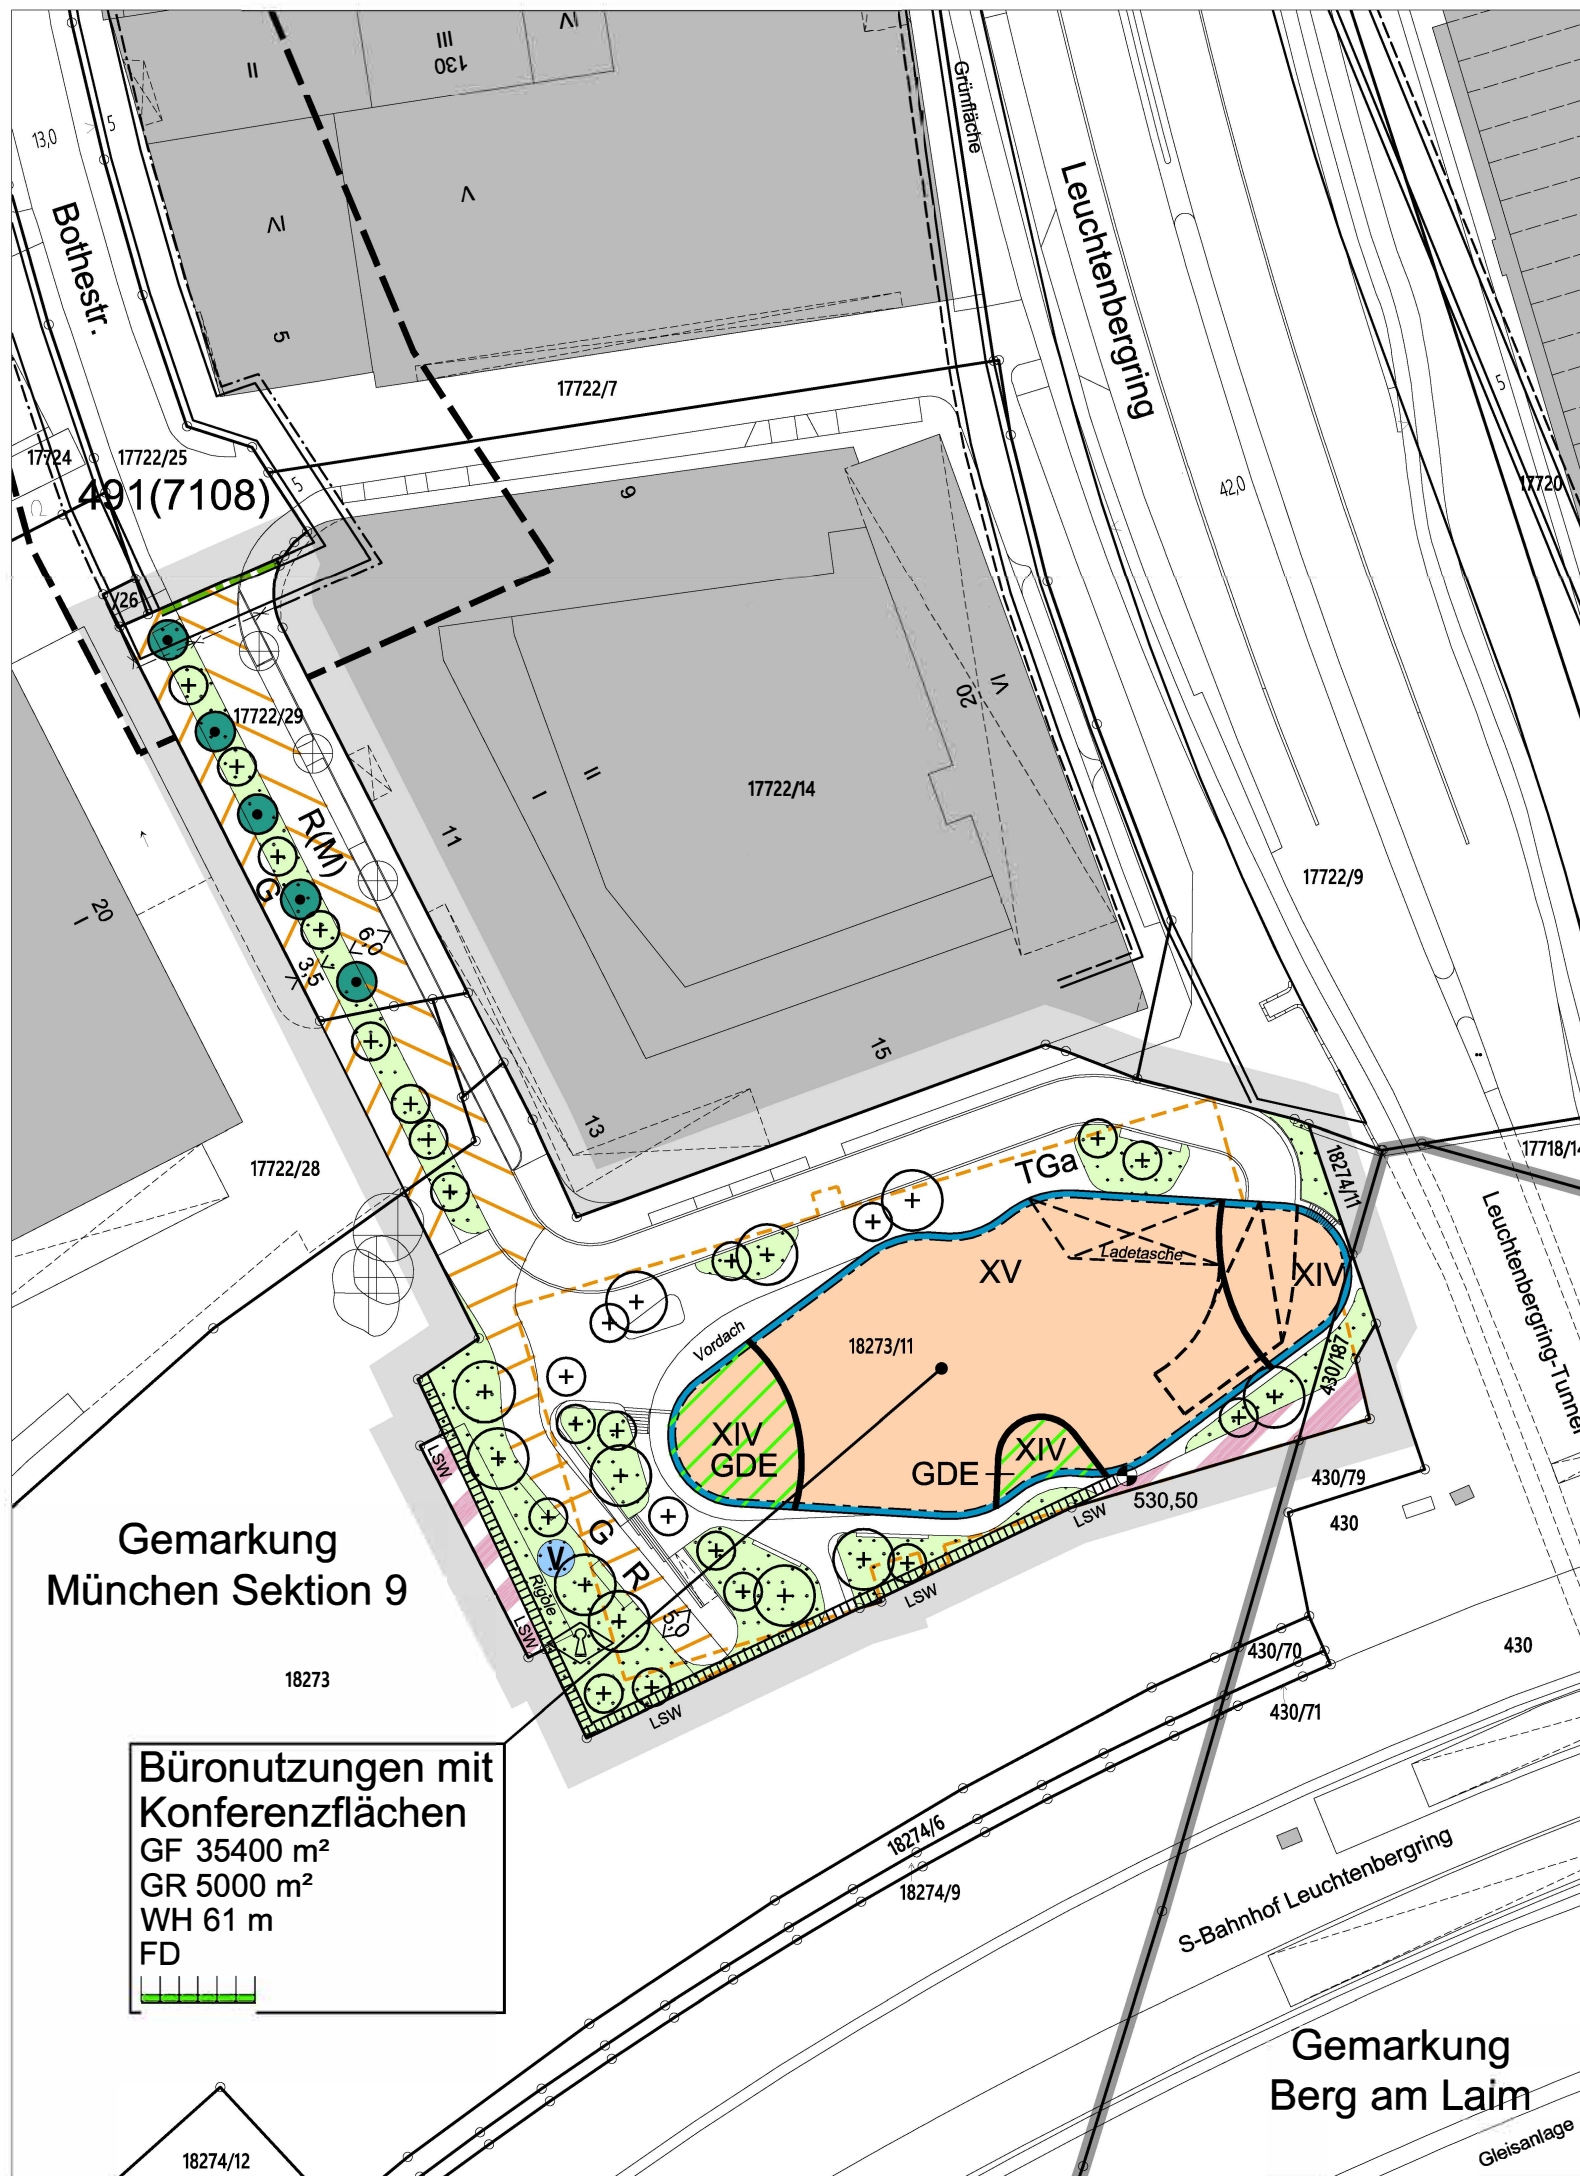

Entwurf vorhabenbezogener Bebauungsplan mit Grünordnung Nr. 1956c der Landeshauptstadt München

Bereich:
Bothestraße (südlich), Leuchtenberggring (westlich),
Bahnlinie München - Rosenheim (nördlich)
(Teiländerung des Bebauungsplans Nr. 491)

Ergänzung zur Zeichenerklärung: A) Festsetzungen



private Freifläche zur Erholung für Mitarbeitende und Öffentlichkeit



Ladetasche

R(M)

Radfahrrecht zu Gunsten der Allgemeinheit
zur gemeinsamen Nutzung mit beschränktem Kfz-Verkehr

B) Kennzeichnungen und nachrichtliche Übernahmen



widmungskonforme Überplanung

C) Hinweise



Gemeinschaftlich nutzbare Dachterrasse für die Erholung der Beschäftigten



M = 1 : 1000

0 10 20 30 40 50

HA II / 21P
HA II / 21V
HA II / 52

Referat für Stadtplanung und Bauordnung
am 20.05.2026

M. Bacherl
Stadtdirektor