


Anlage

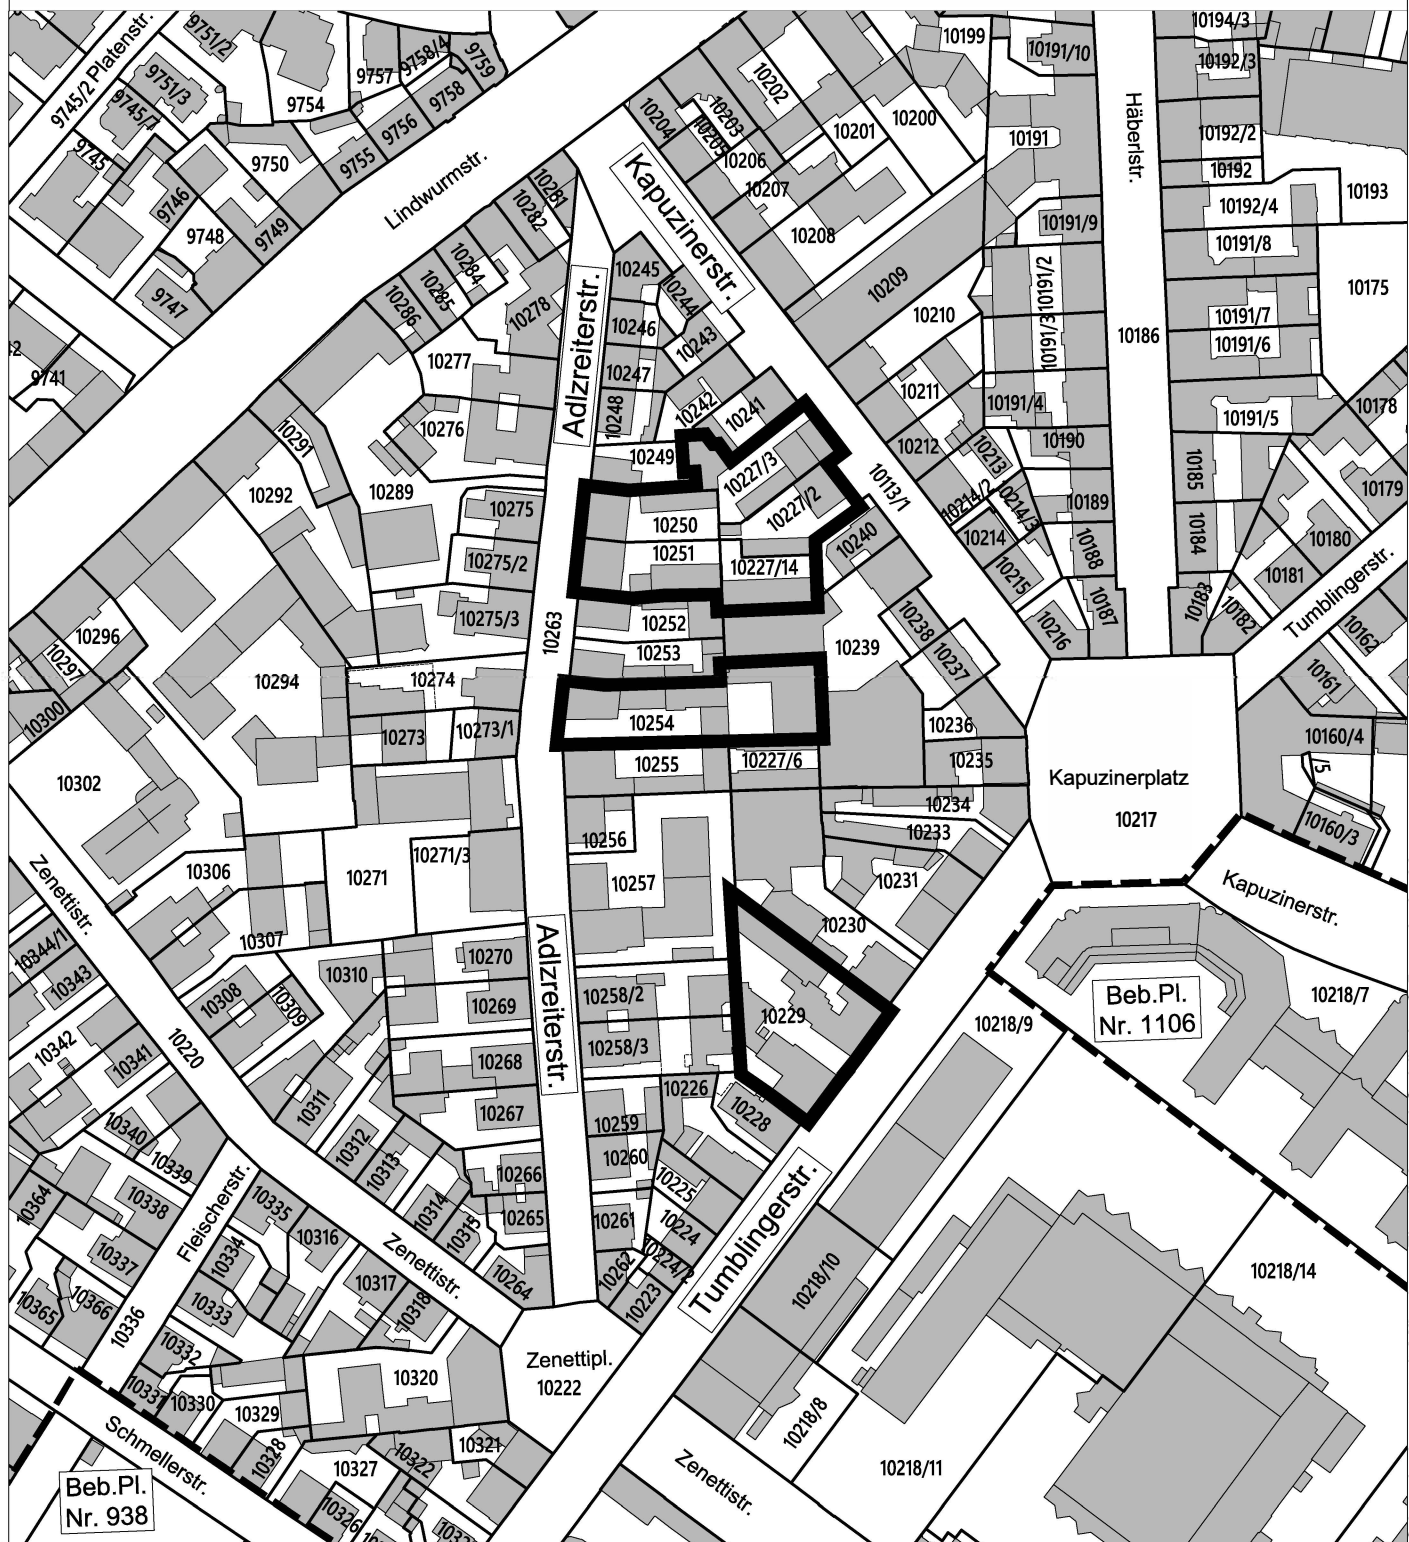

© Landeshauptstadt München, Flurstücke und Gebäude: © Bayerische Vermessungsverwaltung

Legende:

 Geltungsbereich des sektoralen
Beb.Pl. gem. Beschlussvorlage

Geltungsbereich bestehender
Bebauungspläne:

 Rechtsverbindl. Beb.Pl.



M = 1 : 2500

0 125

Übersichtsplan zum sektoralen Bebauungsplan Nr. 2198

Bereich:

Adlzreiterstraße (östlich),
Kapuzinerstraße (südwestlich),
Tumblingerstraße (nordwestlich)

Landeshauptstadt München
Referat für Stadtplanung und Bauordnung
HA II / 24 B

am 13.11.2024