


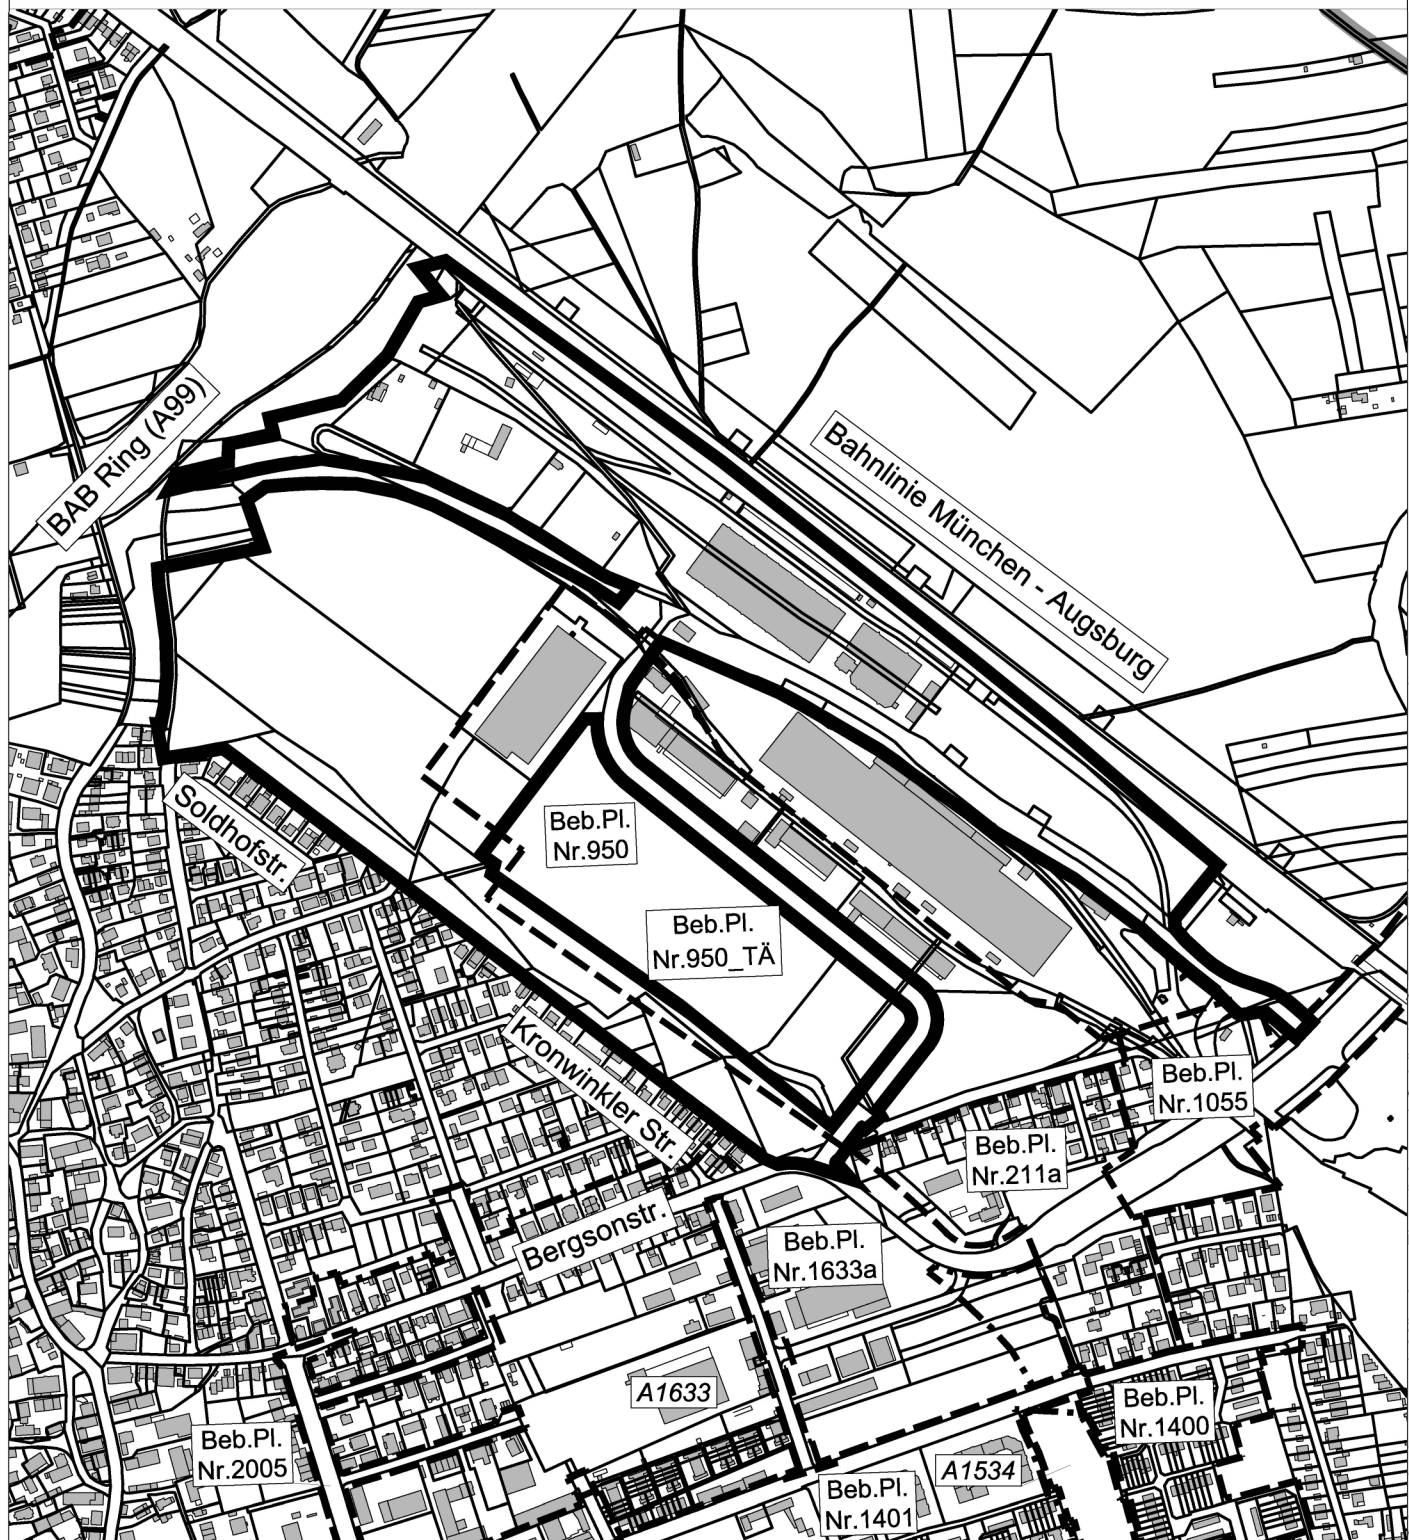

Legende:

 Geltungsbereich des Beb.Pl. gem. Beschlussvorlage

Geltungsbereich bestehender Bebauungspläne:

 Rechtsverbindl. Beb.Pl.
 Aufstellungsbeschluss



M = 1 : 7500

0

375

Übersichtsplan zum Bebauungsplan mit Grünordnung Nr. 2206

Bereich:

Bergsonstraße (westlich),
 Bahnstrecke München - Augsburg (südlich),
 Autobahn BAB 99 (östlich),
 Kronwinkler Straße und Soldhofstraße (nördlich),
 inklusive der Rupert-Bodner-Straße,
 - ausgenommen: Ausbesserungswerk der DB und direkt daran
 südlich angrenzenden Gewerbeflächen

Landeshauptstadt München
 Referat für Stadtplanung und Bauordnung

HA II / 42 P

am 12.03.2025