

Entwurf
 Bebauungsplan mit Grünordnung Nr. 2187
 der Landeshauptstadt München

Bereich:
 Rappenweg (östlich, nördlich),
 Heimgartenstraße, Stadt Haar,
 Ortsteil Gronsdorf (westlich),
 Bahnlinie München - Rosenheim (nördlich)


Ergänzung zur Zeichenerklärung:

C) Hinweise

SI Sicherheitstrennstreifen



M = 1 : 1000

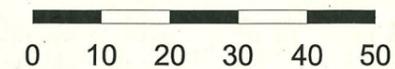


HA II / 32P
 HA II / 32V

Referat für Stadtplanung und Bauordnung

am 17. FEB. 2025

M. Bacherl
 Ltd. Baudirektor

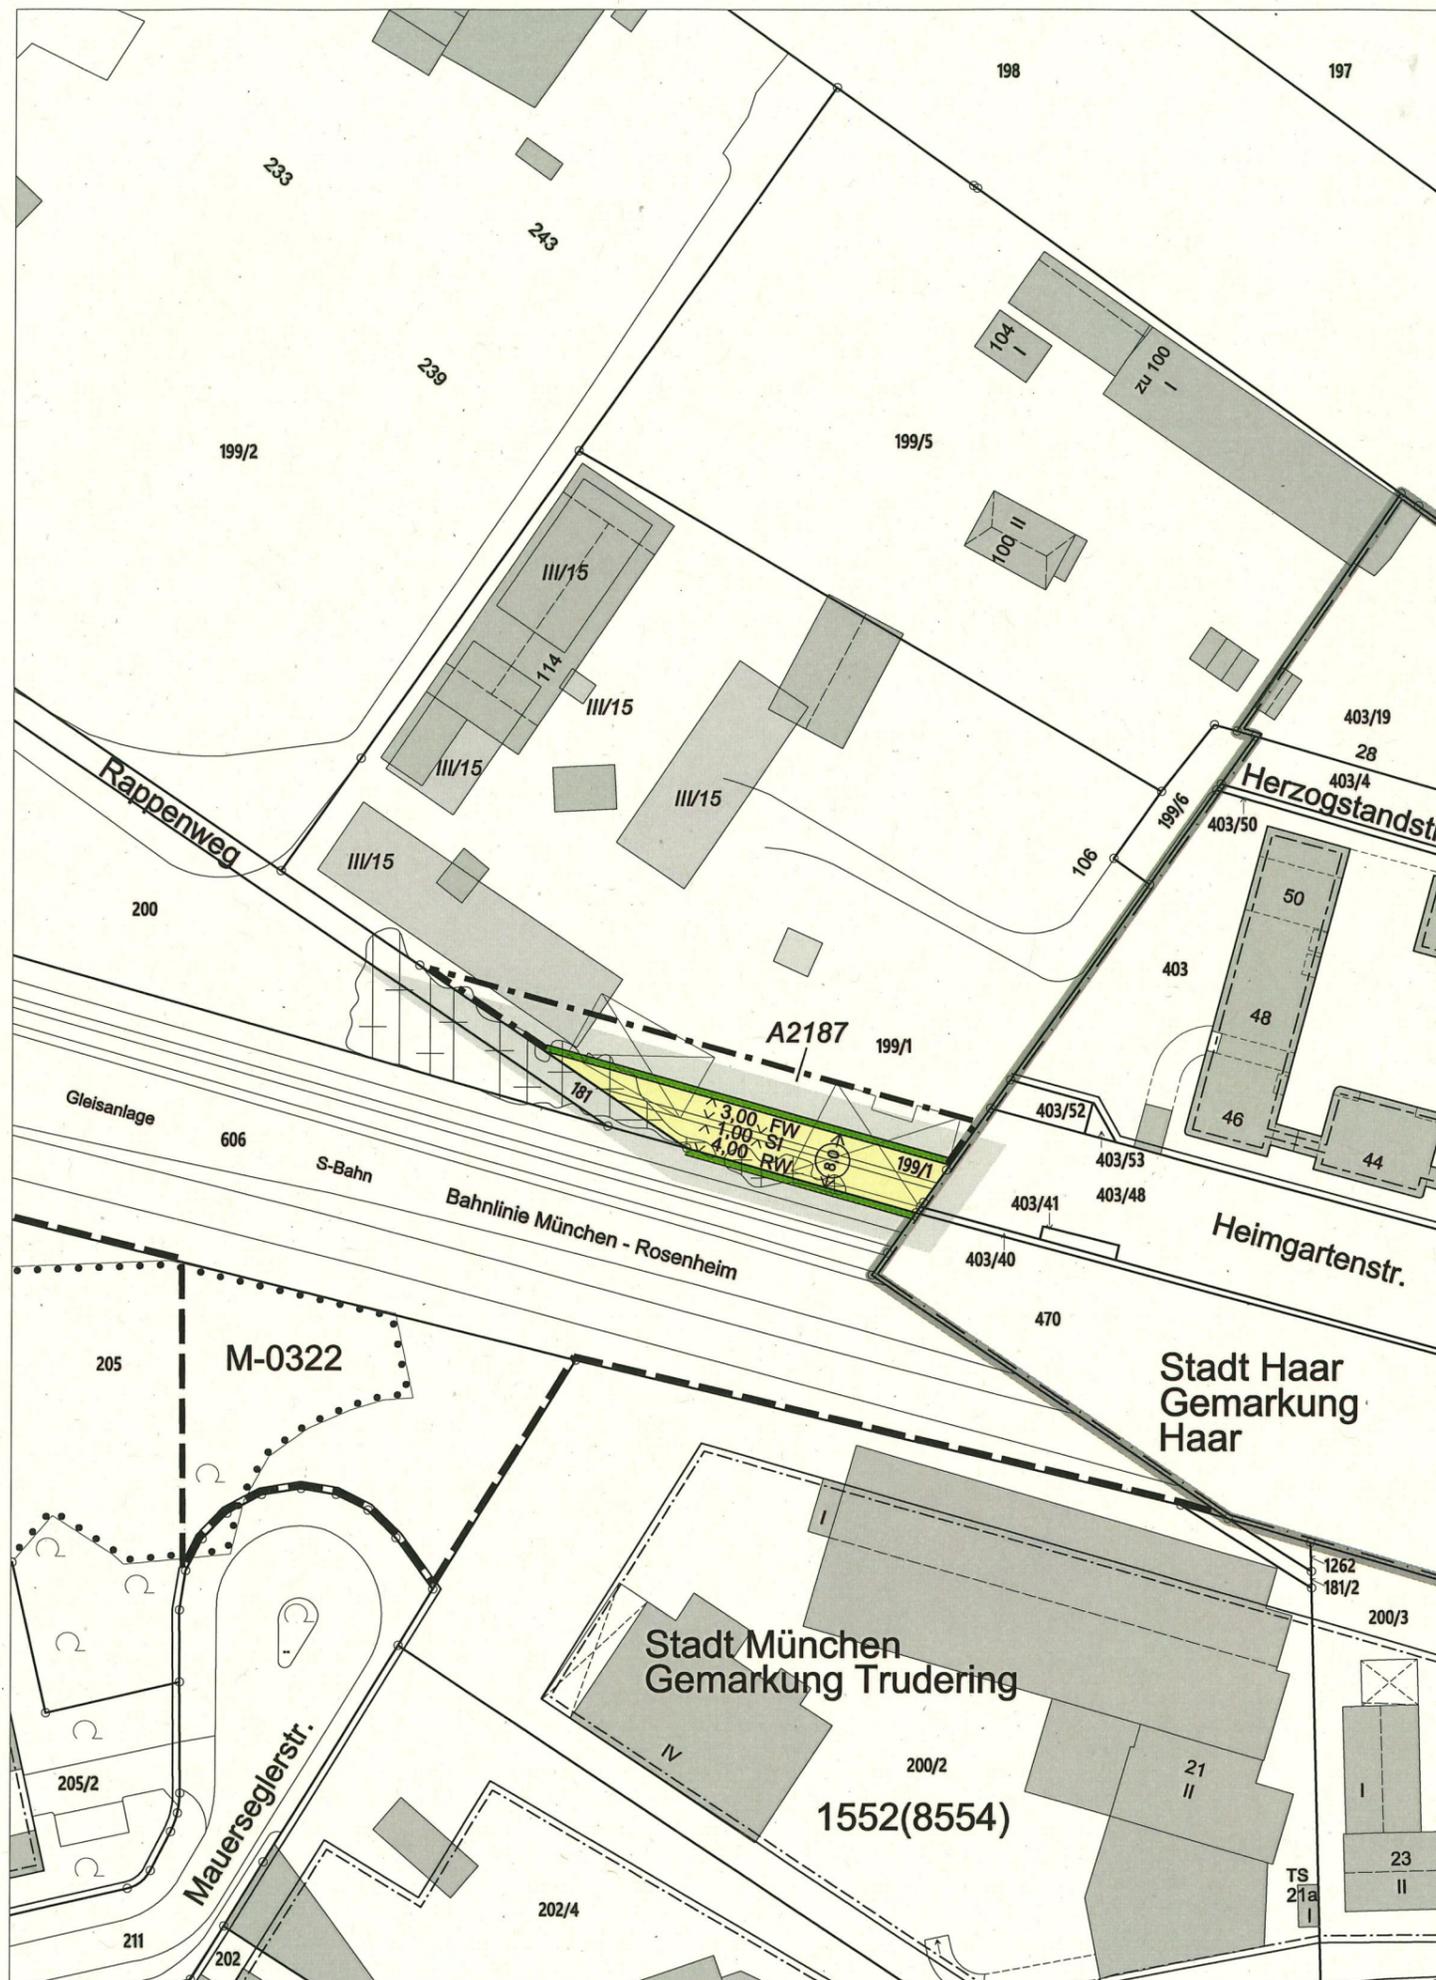

Entwurf Bebauungsplan mit Grünordnung Nr. 2187 der Landeshauptstadt München

Bereich:
Rappenweg (östlich, nördlich),
Heimgartenstraße, Stadt Haar,
Ortsteil Gronsdorf (westlich),
Bahnlinie München - Rosenheim (nördlich)


Ergänzung zur Zeichenerklärung:

C) Hinweise

SI Sicherheitstrennstreifen



M = 1 : 1000

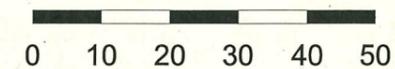

HA II / 32P
HA II / 32V

Referat für Stadtplanung und Bauordnung

am **17. FEB. 2025**

M. Bacherl
Ltd. Baudirektor