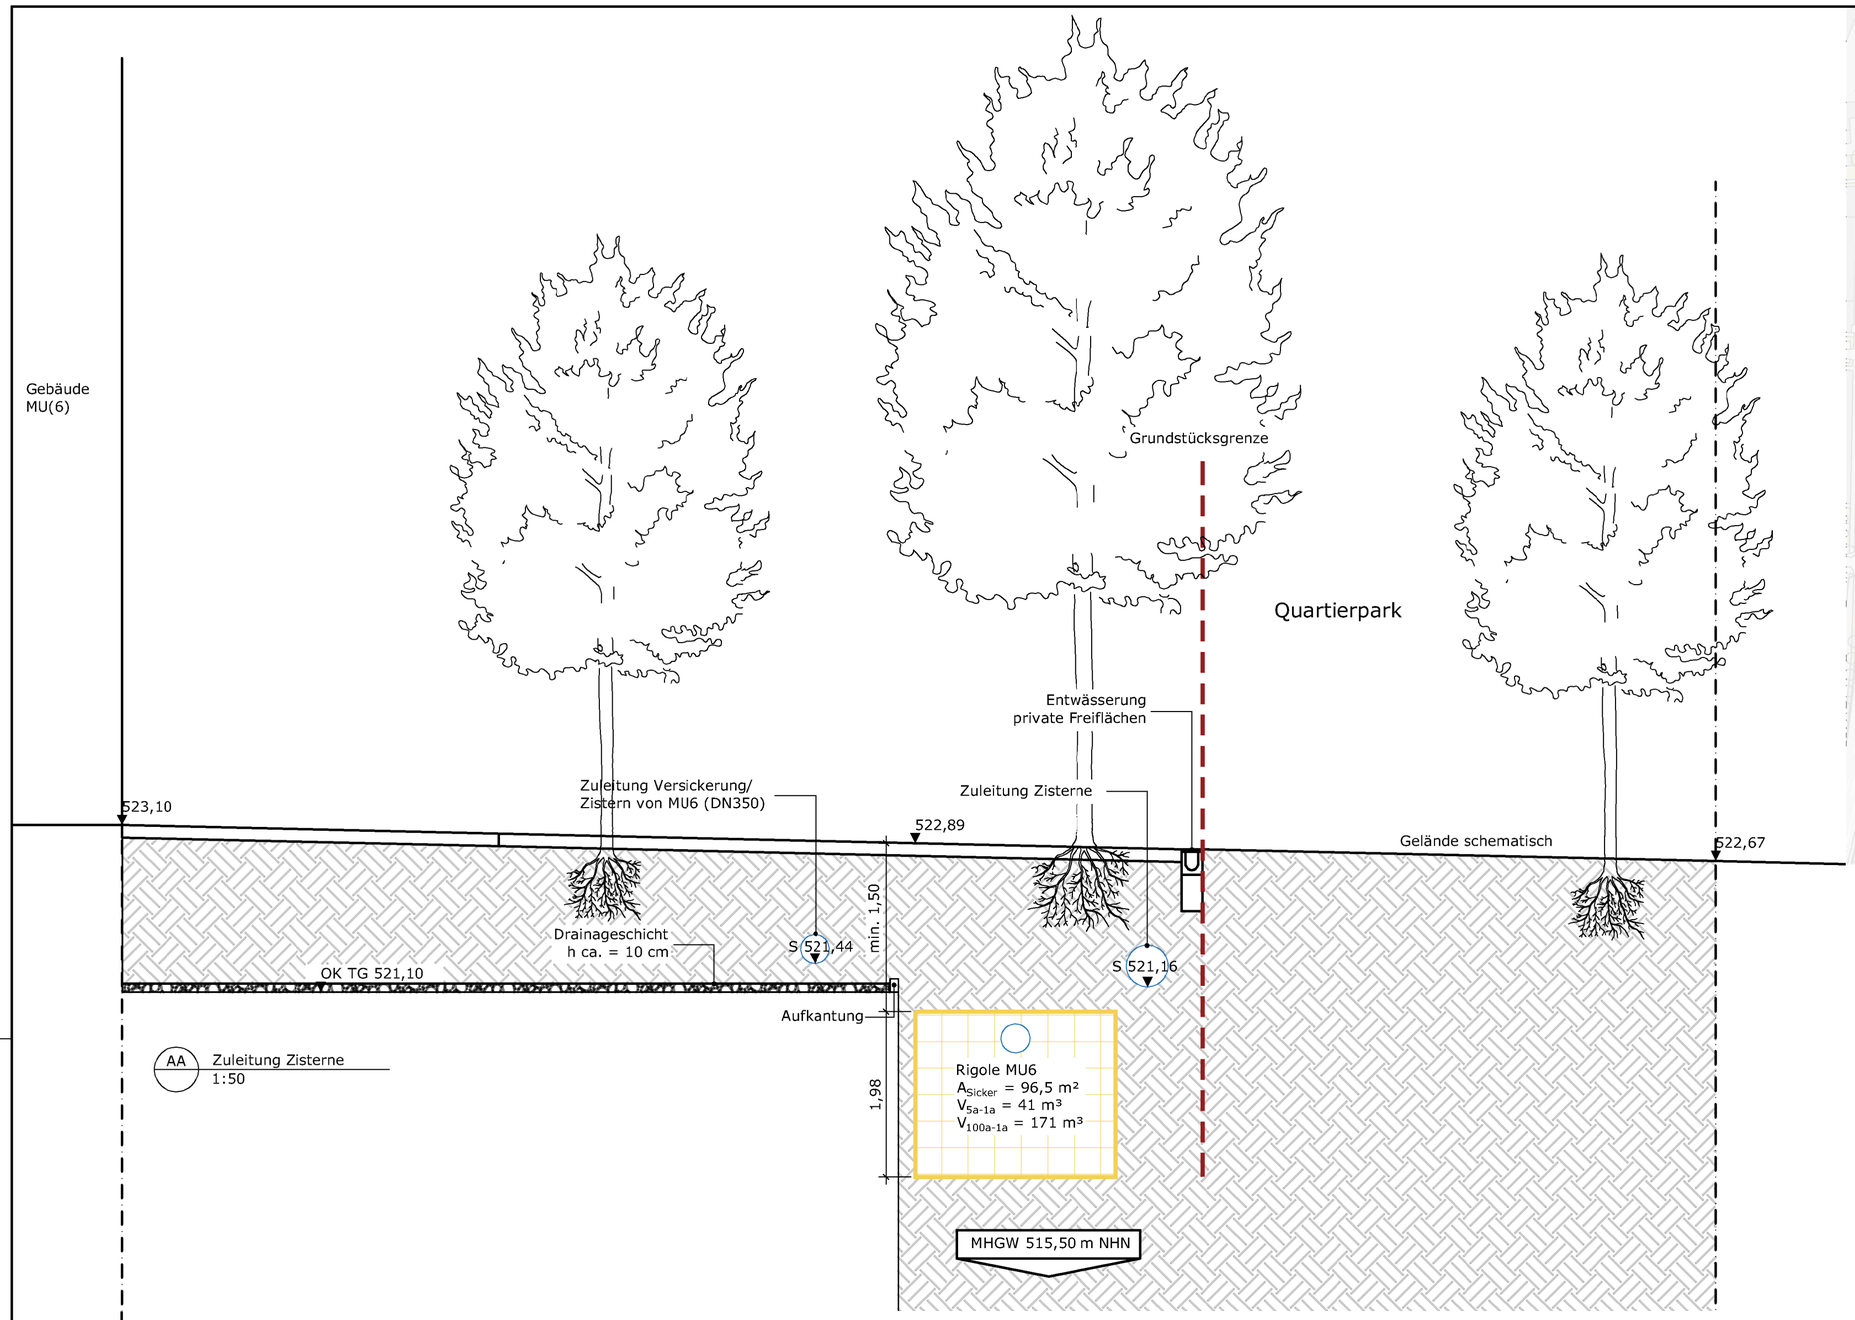

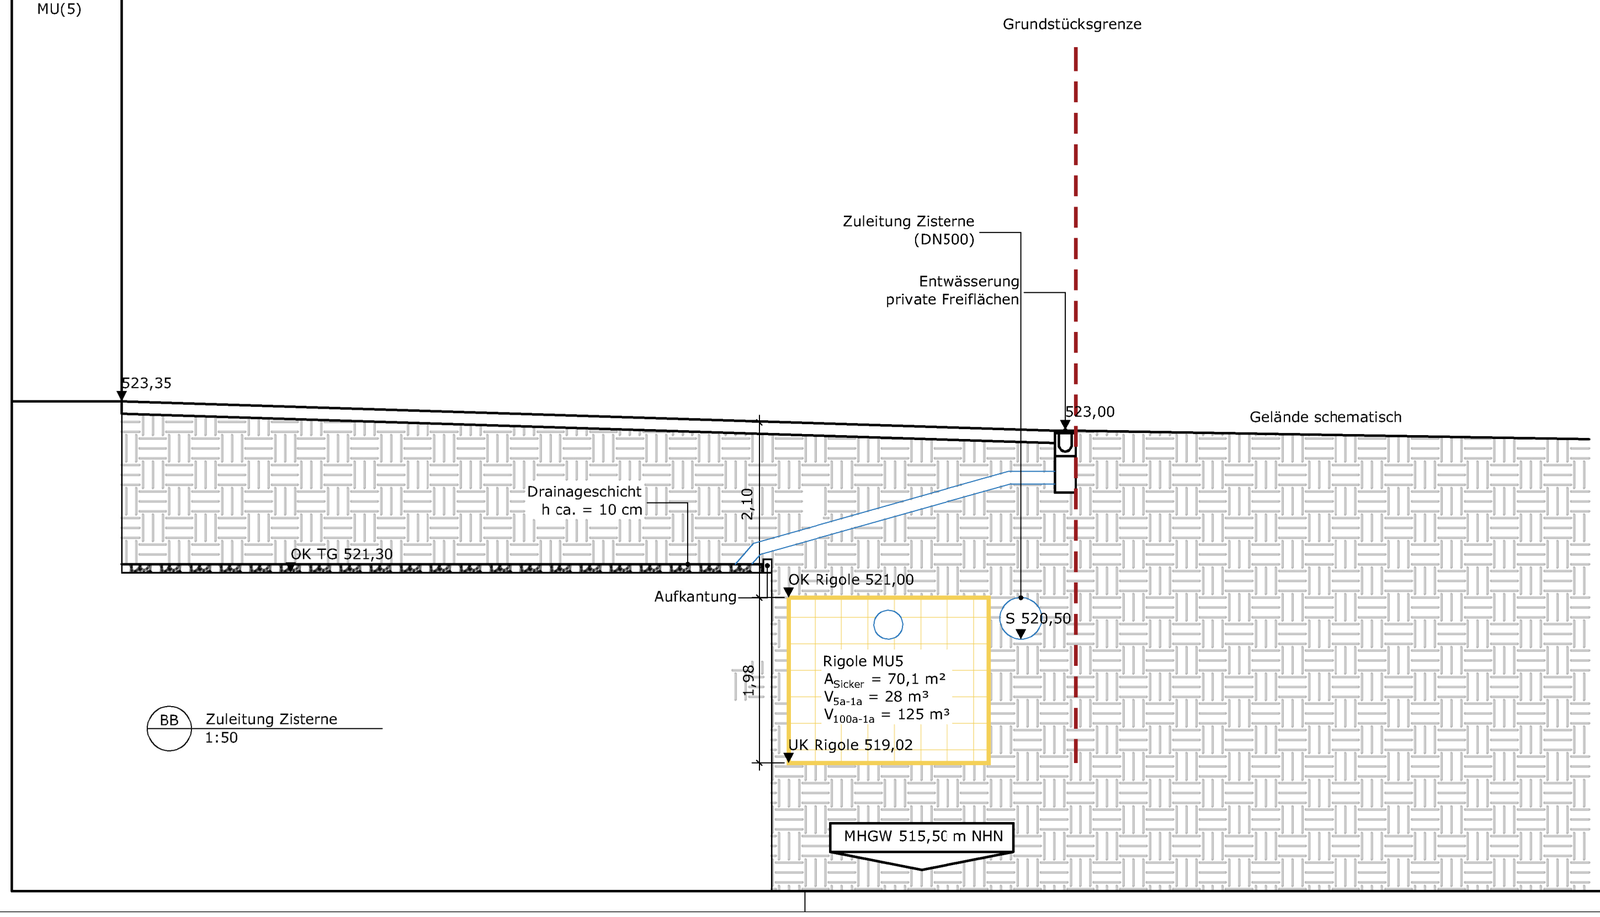

Grundlage Herzog & de Meuron und Vogt

IND	DATUM	ART DER ÄNDERUNG	GEZ.	GEPR.

PROJEKT:

Paketpost Areal
München

VORABZUG

AUFTRAGGEBER:

PI Nymphenburg Entwicklungs GmbH & Co.KG
Nördliche Münchner Straße 16
82031 Grünwald

PLANER:

Henning Larsen Landscape

Henning Larsen GmbH

88662 Überlingen, Germany · Nussdorferstr. 9
T +49(0)7551 9288 0 · ueberlingen@henninglarsen.com
www.henninglarsen.com

TITEL: 61.6 x 54.9 cm

Vorkonzept
Schnitt AA & BB - Zuleitung Zisterne

DATUM: 05.06.2024

MASSTAB: 1:50

PLAN-NR.: -

INDEX: -

GEZEICHNET: [redacted]

BEARBEITET: CS

GEPRÜFT: SB