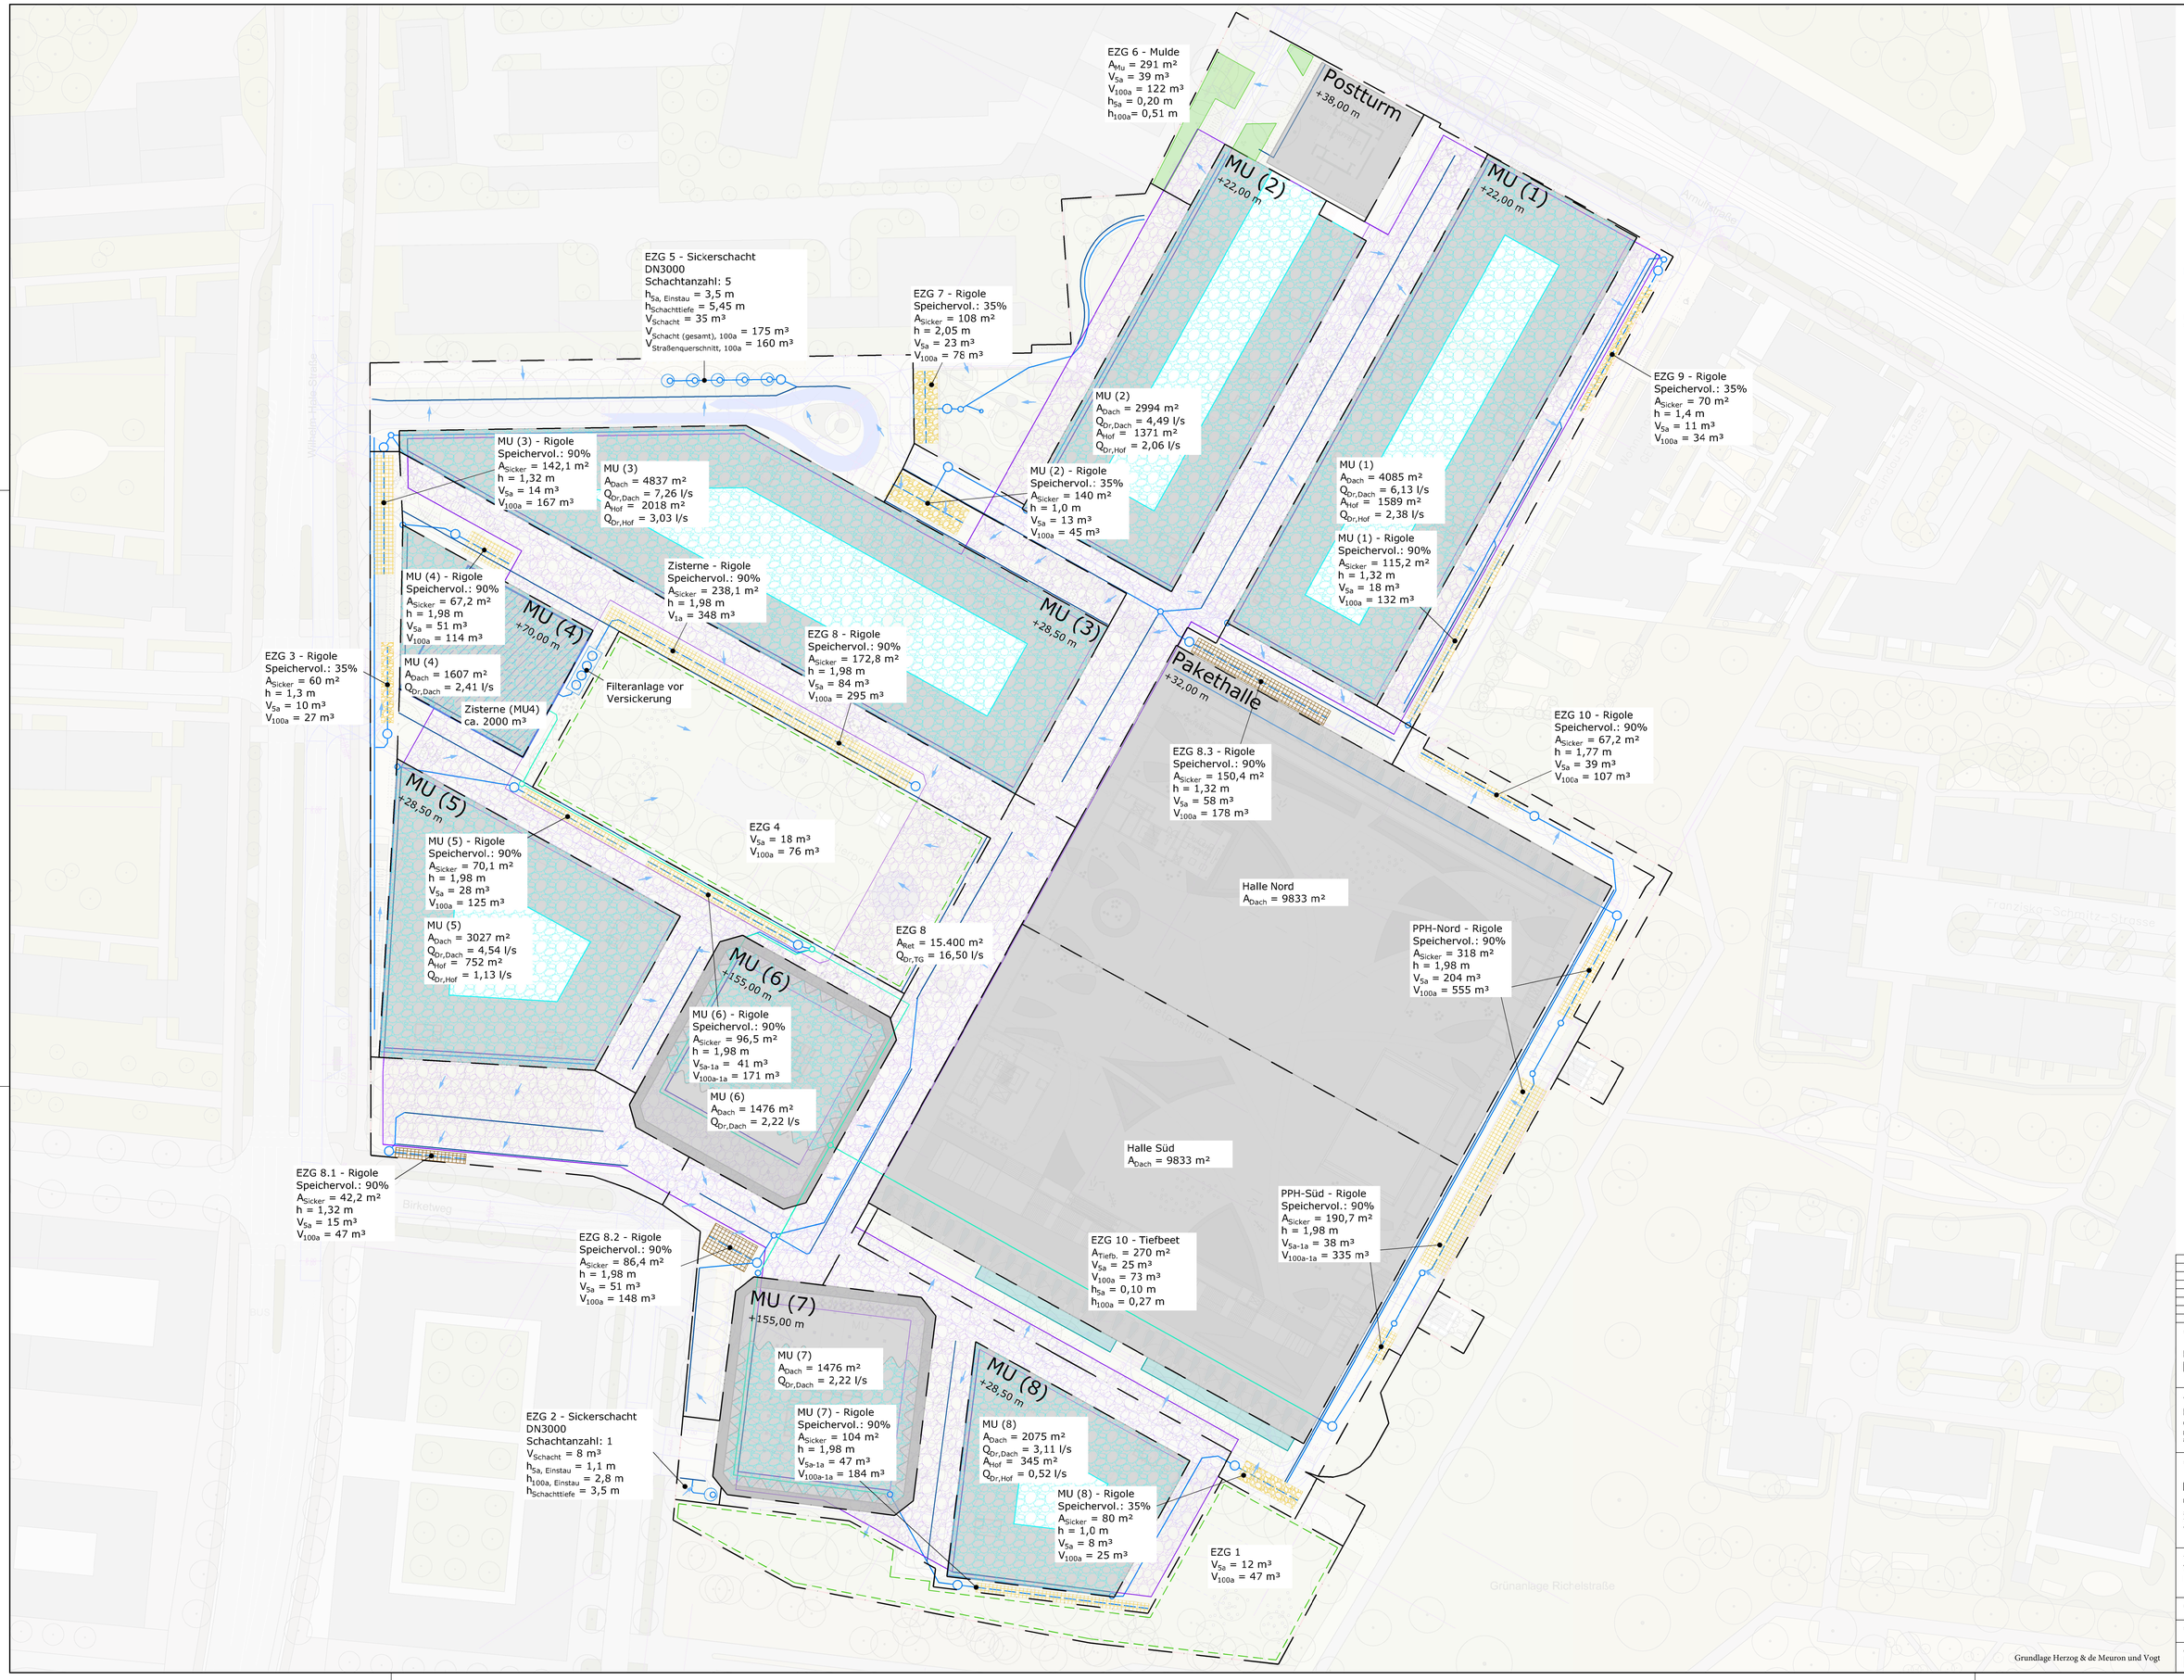

Legende

- Einzugsgebiete
- Rigole öffentlich: Kiesrigole (90-95% Speichervol.)
- Rigole privat: Kiesrigole (35% Speichervol.) Rigolenbox (94-95% Speichervol.)
- Versickerungsmulde/ Versickerungsfläche
- Tiefbeet
- Gebäude mit Retentionsdach
- TG mit Retentonsdach
- Zisterne (MU4)
- RW-Leitungen
- RW-Rinnen
- Zuleitung Zisterne (V1)
- RW-Fließrichtung
- Reinigungsschacht
- Versickerungsschacht

Die schadlos einstaubare Straßefläche reicht für den oberflächlichen Teilrückhalt bei Tn100a aus.

IND.	DATUM	ART DER ÄNDERUNG	GEZ.	GEPR.

PROJEKT:

Paketpost Areal
München

AUFTRAGGEBER:

PI Nymphenburg Entwicklungs GmbH & Co.KG
Nördliche Münchner Straße 16
82031 Grünwald

PLANER:

Henning Larsen — Landscape
Henning Larsen GmbH
88662 Überlingen, Germany · Nussdorferstr. 9
T +49(0)7551 9288 0 · ueberlingen@henninglarsen.com
www.henninglarsen.com

TITEL: 118.9 x 84.1 cm

Vorkonzept
Entwässerung - Variante 3

DATUM: 09.01.2025
MASSTAB: 1:500

PLAN-NR.: -
INDEX: -

GEZEICHNET: BEARBEITET: GEPRÜFT: