


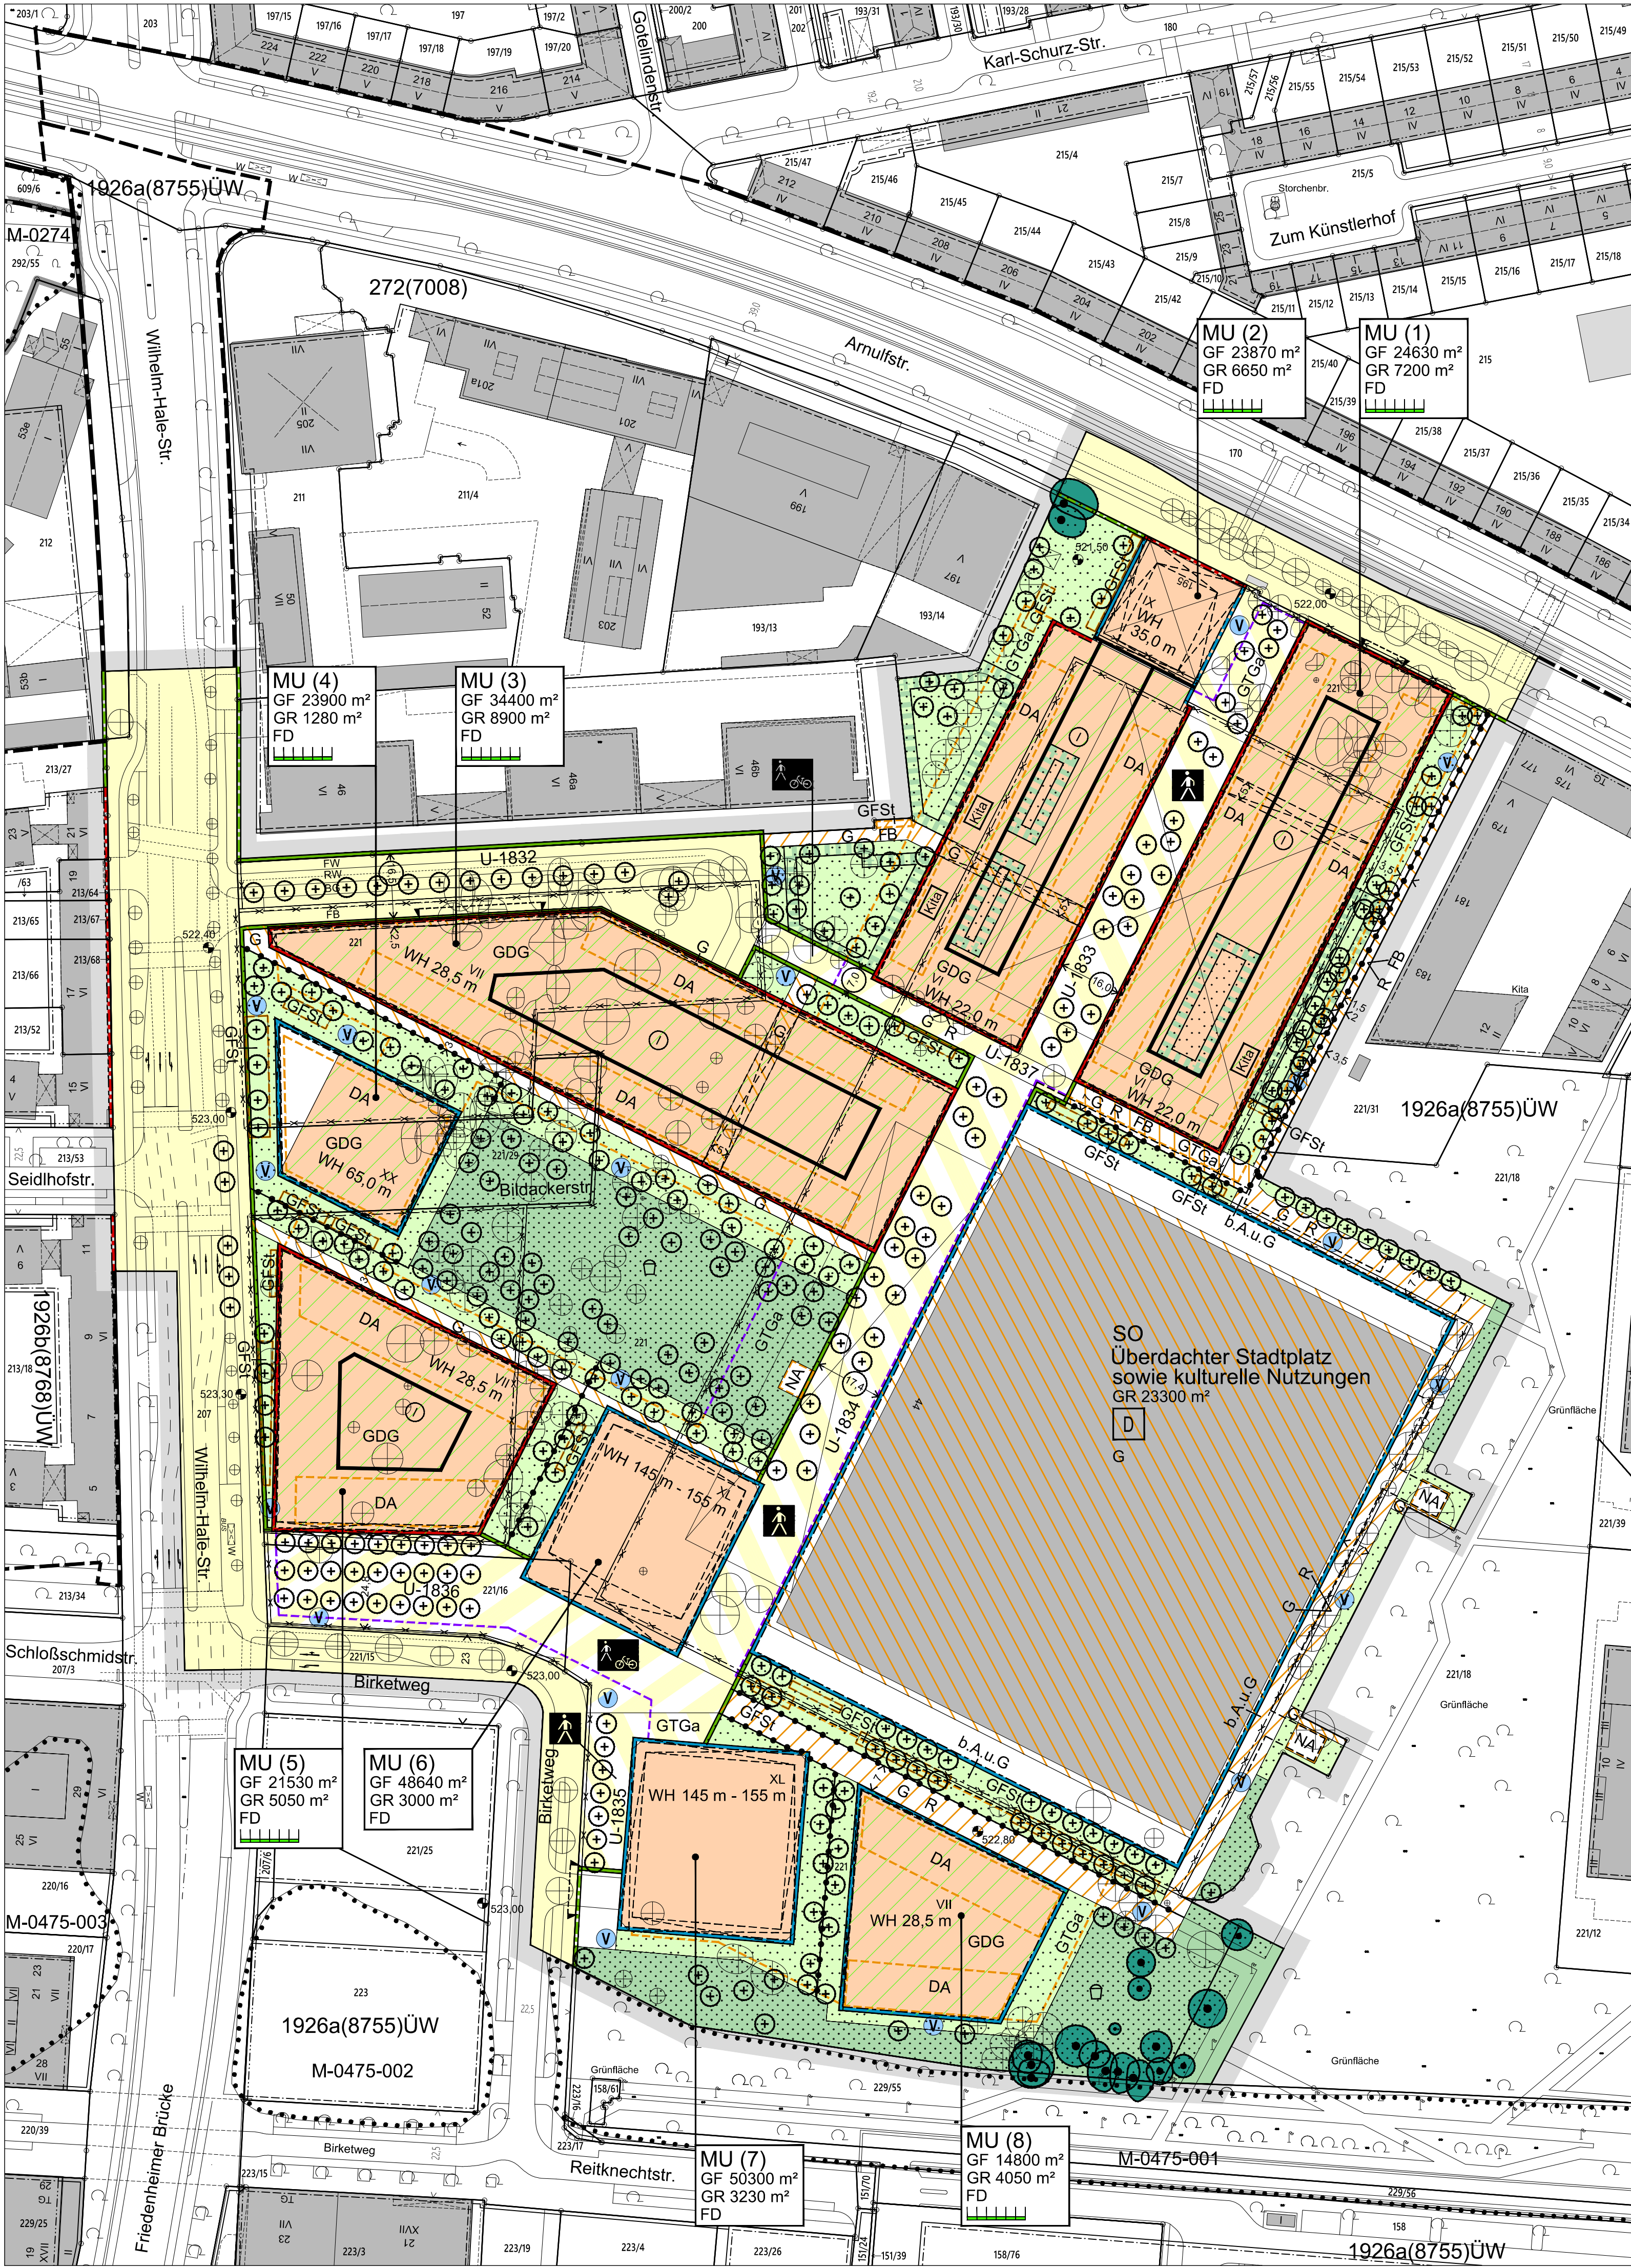

Ergänzung zur Zeichenerklärung:


A) Festsetzung

- DA Bereich für Dachaufbauten
- NA Notausgang Tiefgarage gemäß § 9 (11) der Satzung
- GFS Gemeinschaftsanlage für Abstellplätze Fahrräder gemäß § 14 (2) der Satzung
- Bereich für Fußgänger und Fußgängerinnen sowie Radverkehr
- Umgrenzung von Flächen für Nebenanlagen, Stellplätze, Garagen, Gemeinschaftsanlagen unter öffentlichem Grund

Entwurf
Bebauungsplan mit Grünordnung Nr. 2147
der Landeshauptstadt München

Bereich:
Arnulfstraße (südlich),
Birketweg (nördlich und östlich),
Wilhelm-Hale-Straße (östlich und südlich)
(Teilverdrängung des Bebauungsplans Nr. 1926a)

- PaketPost-Areal -

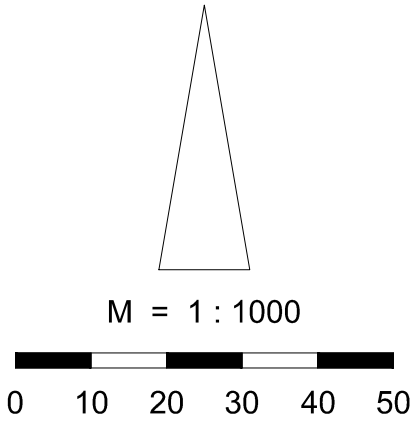

HA II / 22P
HA II / 22V
HA II / 52
Referat für Stadtplanung und Bauordnung
am 18.12.2024