

Legende

- Gebietsgrenzen
- Grauwasseraufbereitungsanlage (technisch)
- Aufbau:

- ggf. Wärmerückgewinnung


- Vorreinigung (biologisch/mechanisch)

- Puffer

- Reinigung (biologisch/mechanisch)

- UV-Desinfektion

- Betriebswasserspeicher
- Doppeltes Leitungsnetz für Abwasser und Betriebswasser erforderlich

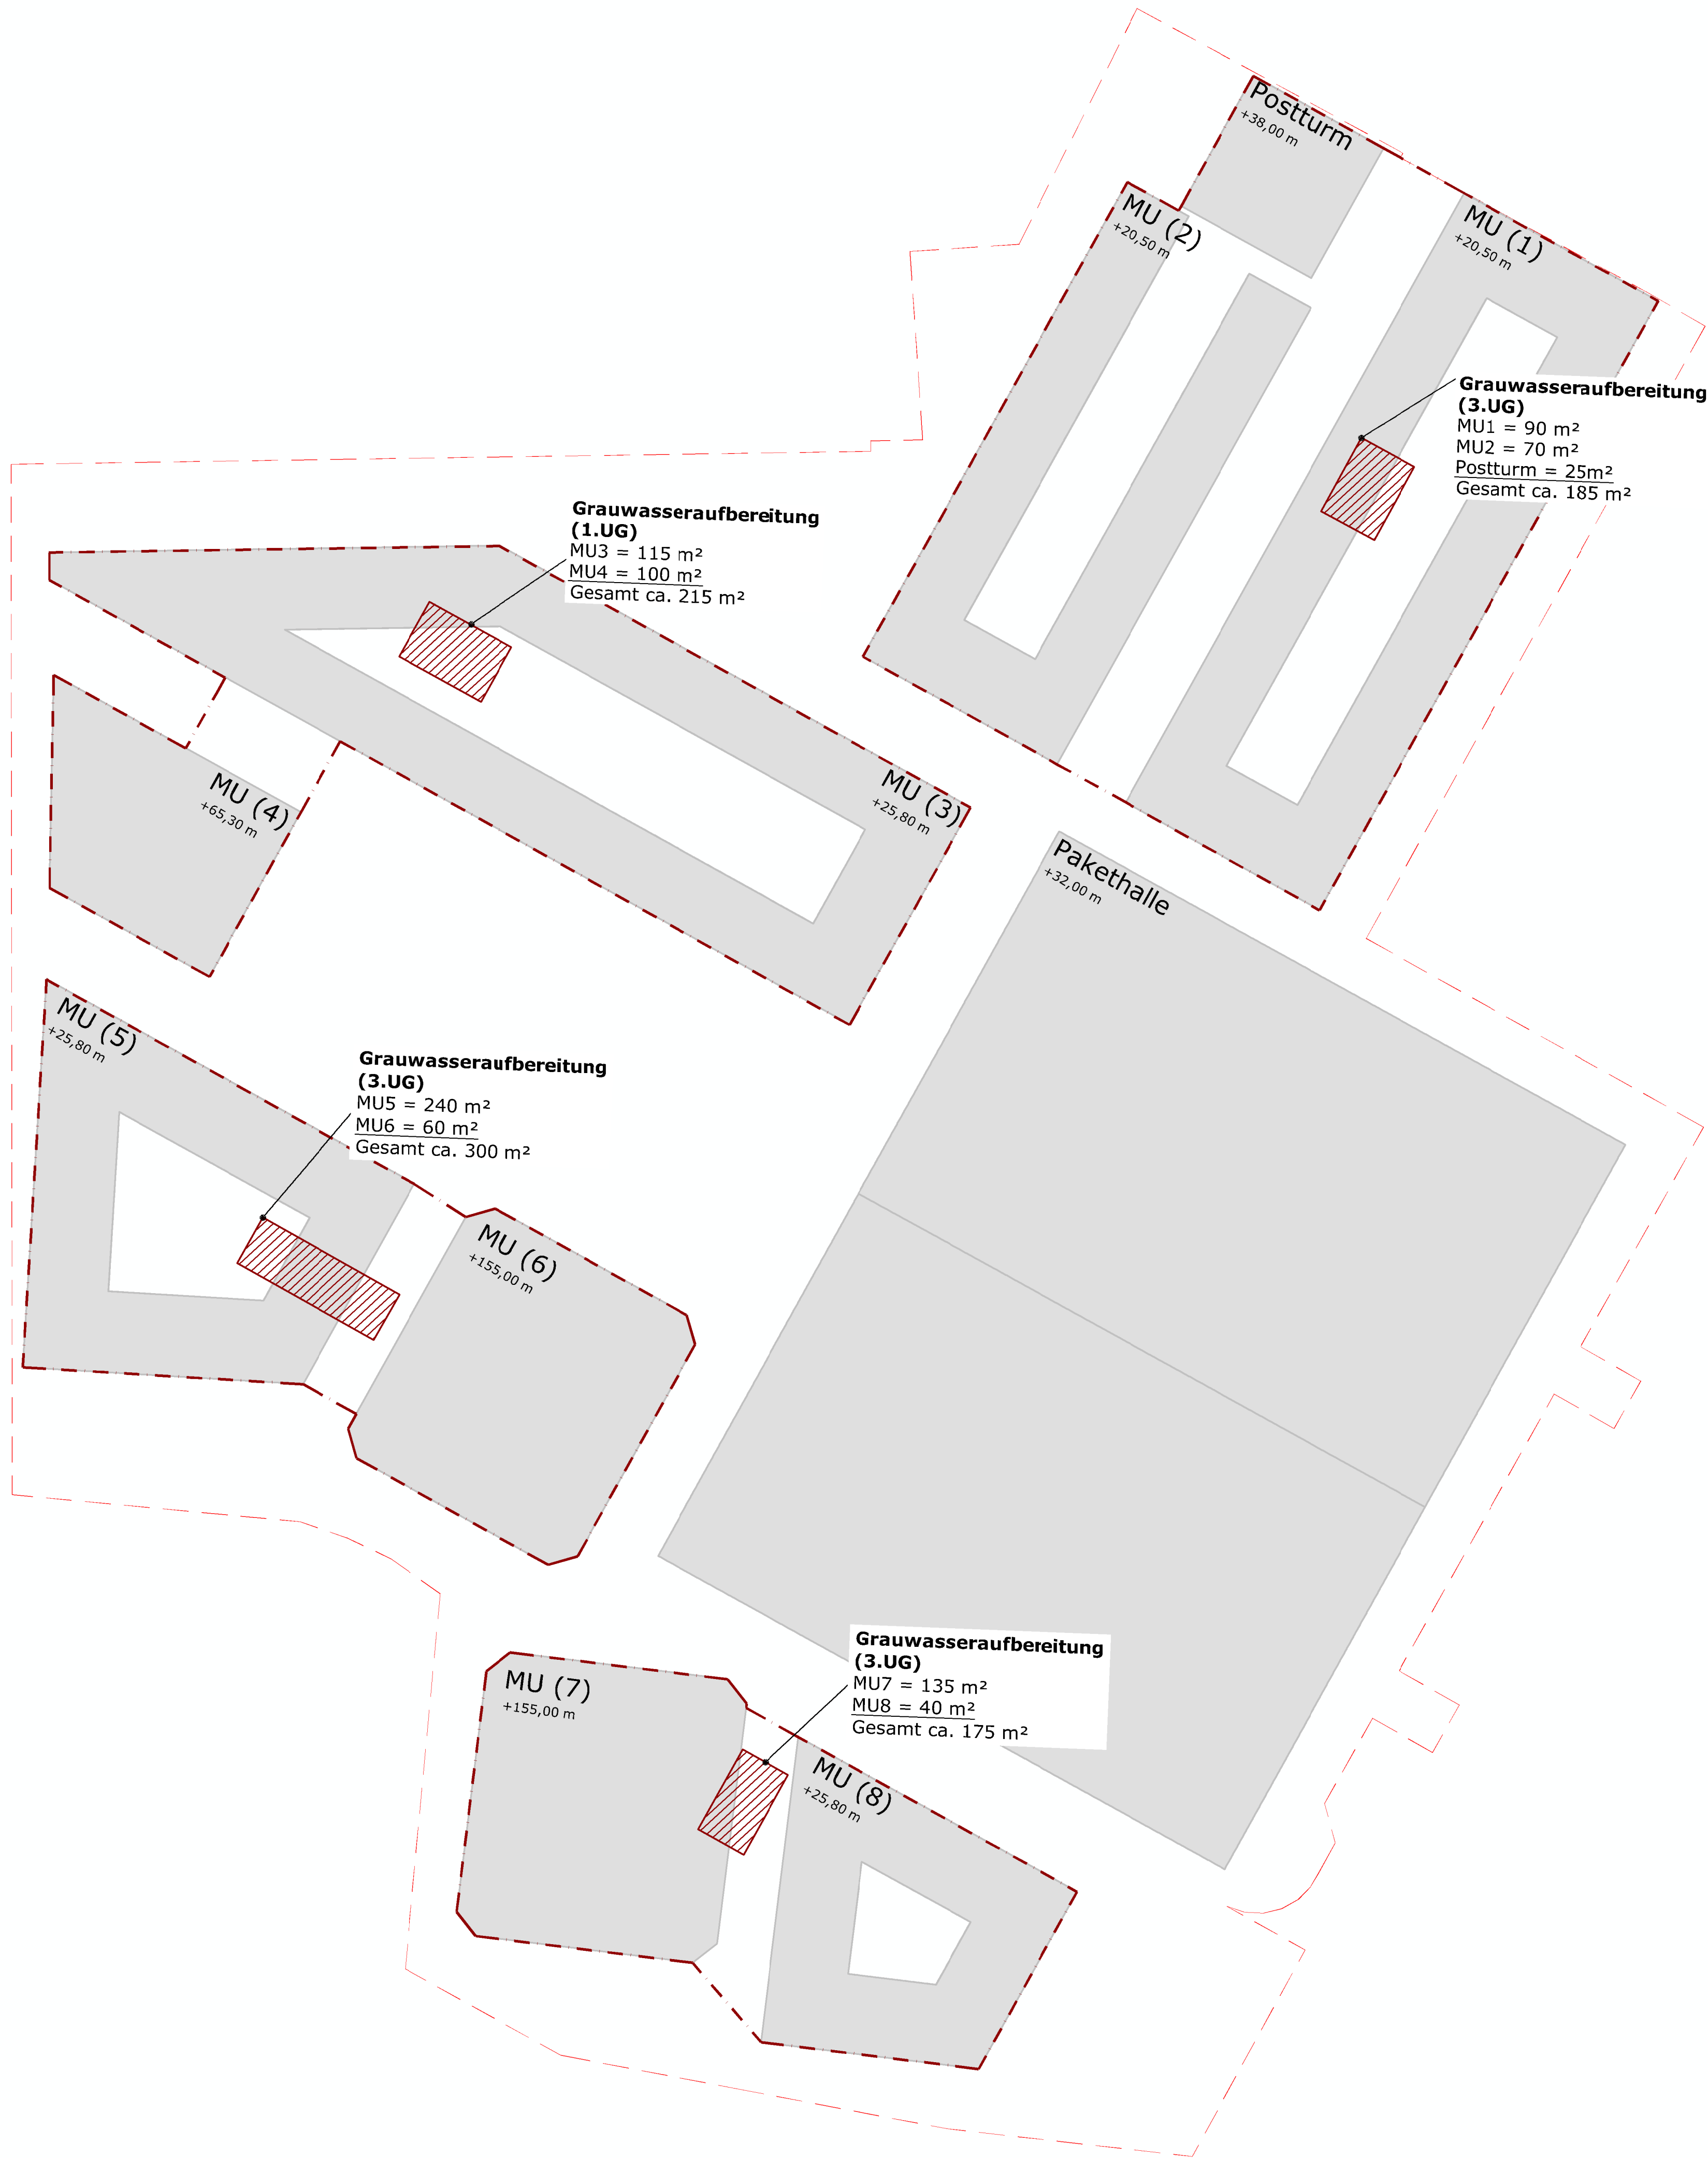

IND	DATUM	ART DER ÄNDERUNG		GEZ.	GEPR.
PROJEKT:					
Paketpost Areal München					
AUFTRAGGEBER:					
PI Nymphenburg Entwicklungs GmbH & Co.KG Nördliche Münchner Straße 16 82031 Grünwald					
PLANER:					
Henning Larsen — Landscape Henning Larsen GmbH 88662 Überlingen, Germany · Nussdorferstr. 9 T +49(0)7551 9288 0 · ueberlingen@henninglarsen.com www.henninglarsen.com					
TITEL:				84.1 x 59.4 cm	
Vorkonzept Grauwasser Konzept					
DATUM:				MASSTAB:	
30.06.2022				1:750	
PLAN-NR.:				INDEX:	
20				-	
GEZEICHNET:		BEARBEITET:		GEPRÜFT:	
		-		SB	